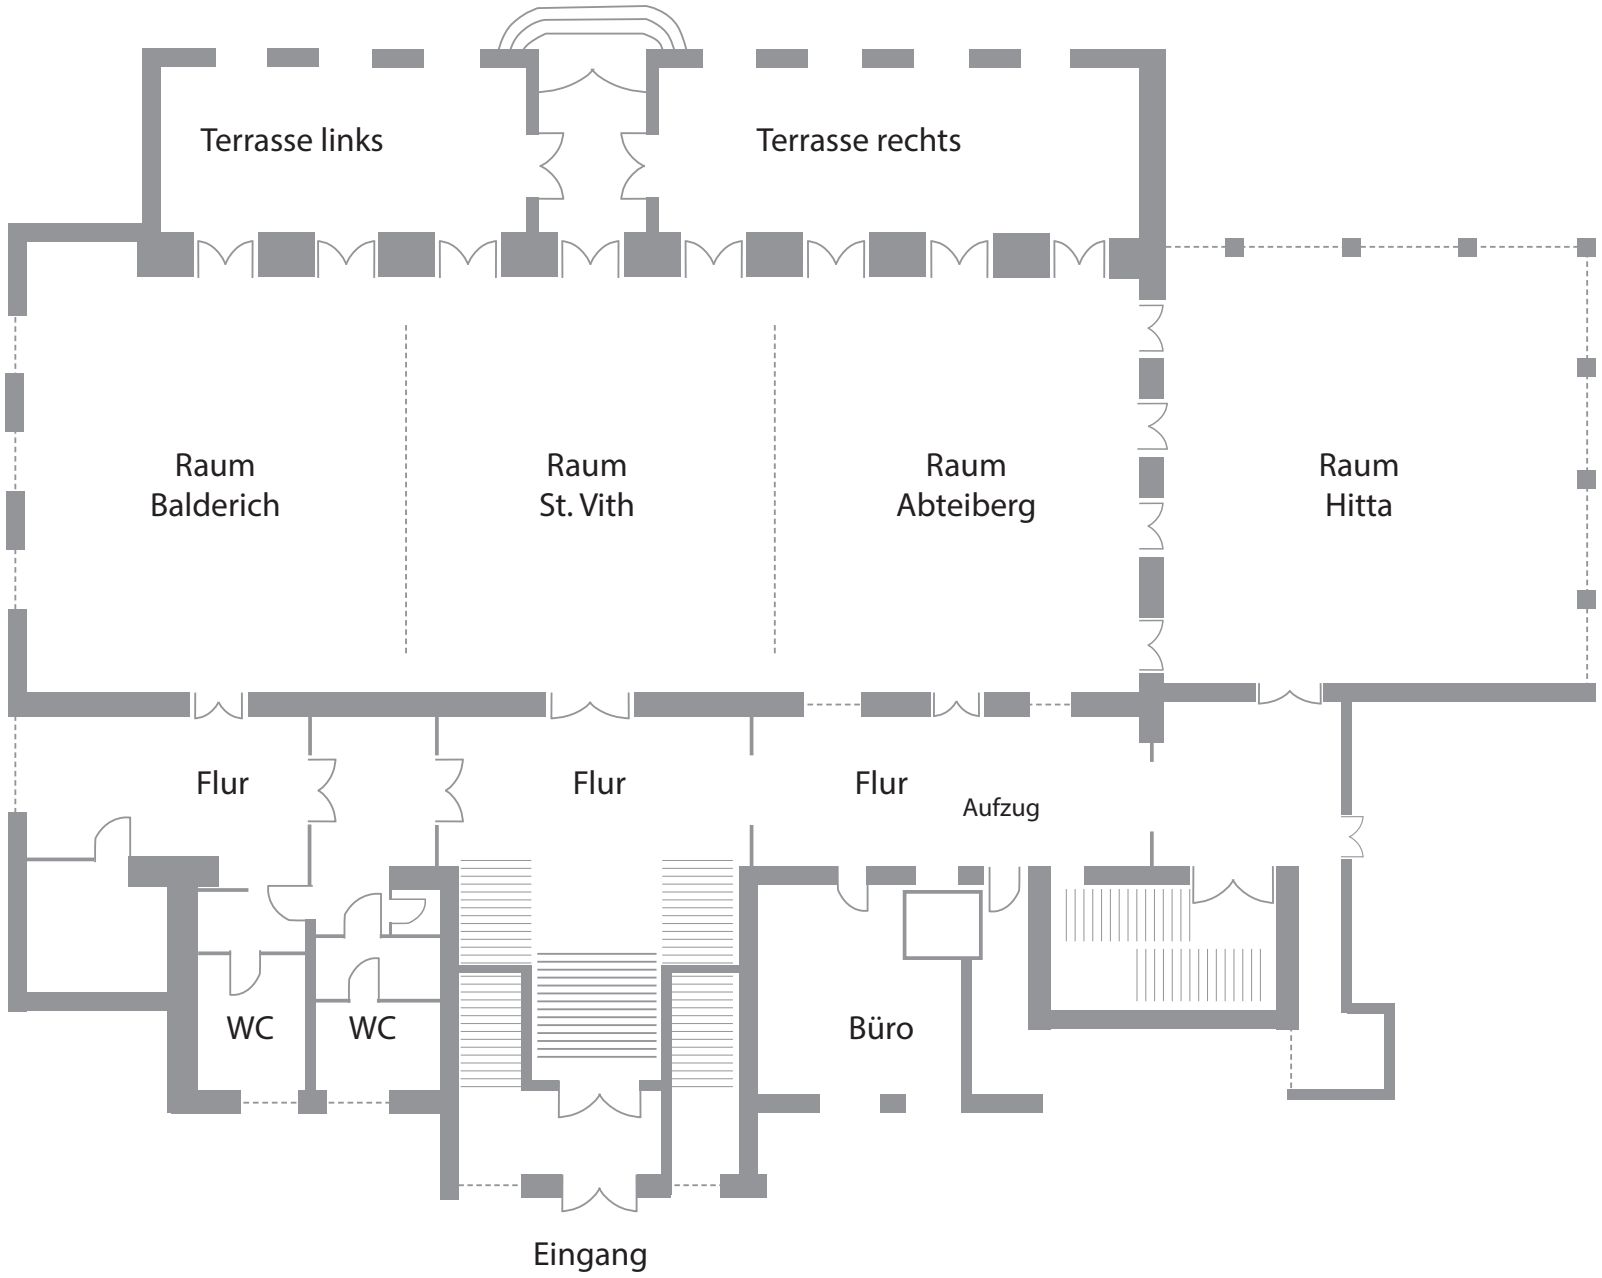
Terrasse links
Terrasse rechts
Raum
Balderich
Raum
St. Vith
Raum
Abteiberg
Raum
Hitta
Flur
Flur
Flur
Aufzug
WC
WC
Büro
Eingang